

PIANTA GENERALE
progetto
scala 1:100


Campo sportivo polivalente / dimensioni regolamentari:

Palavollo (h= 7m)
Campo gioco = 9m x 18m
+ 3m perimetrale.

Minibasket (h= 7m)
Campo gioco =
• 28 x 15
• 26 x 14
• 24 x 13 ✓
• 22 x 12
+ 2m dim perimetrali.

Calcio 5 (h= 6m)
Campo gioco = 15m x 25m
+ 1m perimetrale.

KEYPLAN

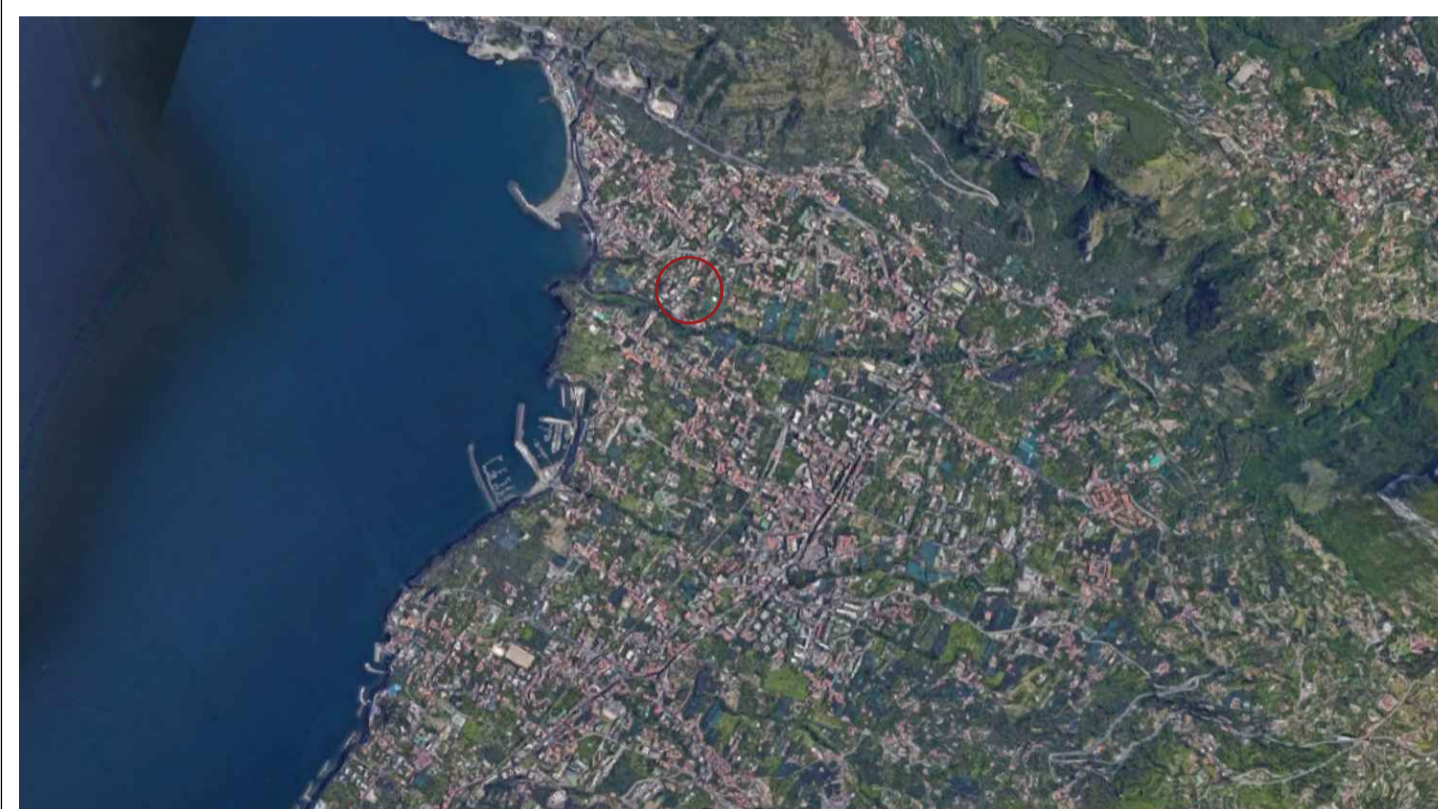

COMUNE DI META
CITTA' METROPOLITANA DI NAPOLI



| Aggiornamento n° | Data | Descrizione dell'aggiornamento | disegnato | verificato | visto |
|------------------|--------------|--------------------------------|-----------|------------|-------|
| 01 | OTTOBRE 2020 | | | | |

PROGETTO ESECUTIVO
PROGETTO PER L'UTILIZZAZIONE OTTIMALE DELLE
AREE ESTERNE DEL COMPLESSO SPORTIVO
POLIVALENTE "LE QUERCE"

| | | |
|-----|--|----------------|
| D.2 | PIANTA GENERALE D - Elaborati grafici - Stato di progetto | Scala 1:100 |
|-----|--|----------------|

| | |
|-------------------------------|---|
| Data OTTOBRE 2020 | |
| Committente Comune di Meta | Progettista Ufficio Tecnico Comunale |