

Piano di Recupero - Meta (NA)

Legge n. 457/78 - Legge Regionale n. 16/04

art. 6, 11, 15
NTA

Edifici recenti e in contrasto con il tessuto edilizio circostante
e strutture di carattere provvisorio o atipiche

Tipo **EB4**
sottotipo **A**

Cfr. PRG, Anagrafe Edilizia, Scheda ### - NCEU: foglio 1, p.lla 326

PSAI: R3/P3



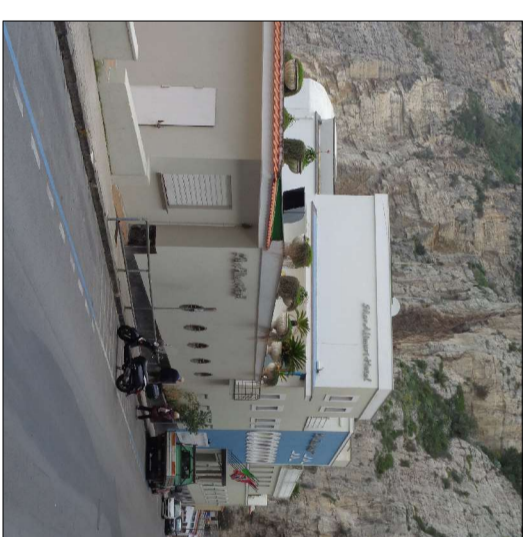


foto 1: prospetto su via A. Cosenza

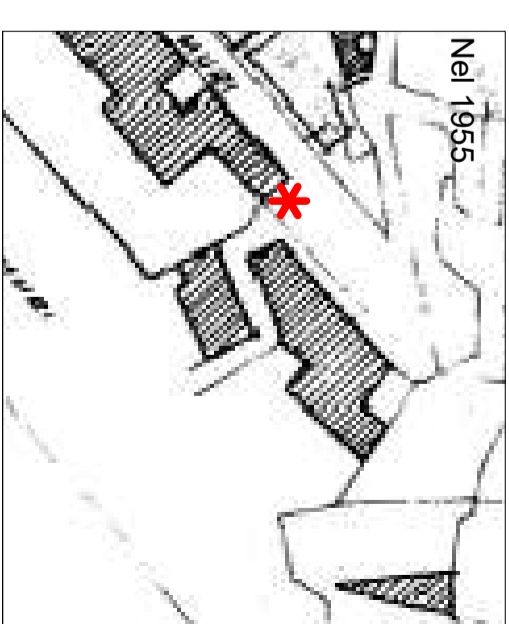

Nel 1955

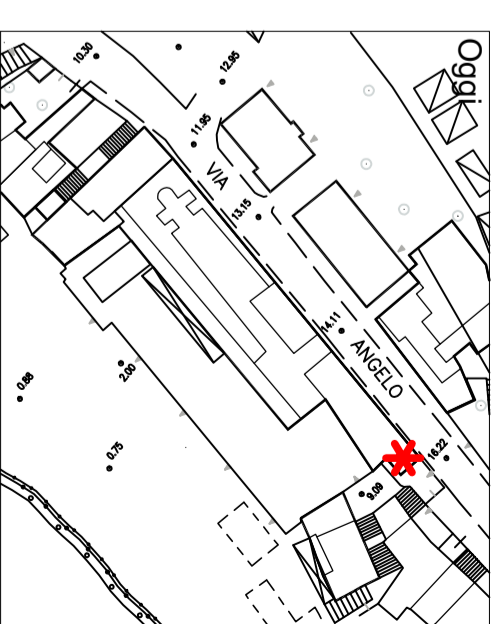

Oggi

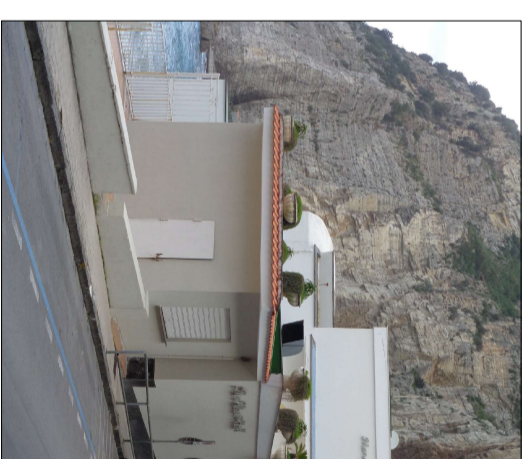
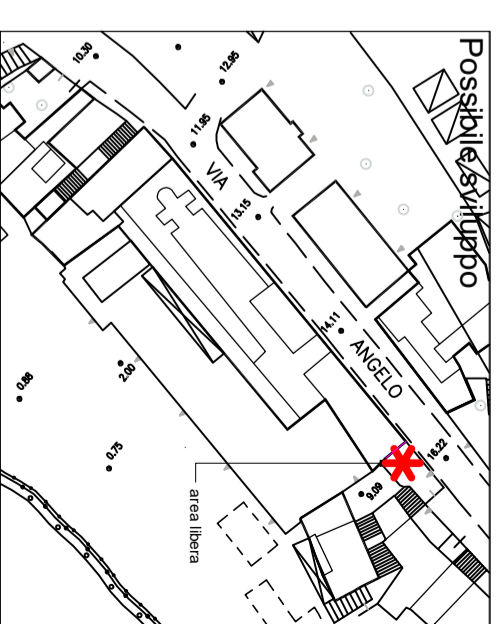


foto 2: prospetto su via A. Cosenza

Impianto distributivo urbanistico:
- piccolo manufatto con prospetto su strada e area antistante


Impianto distributivo edilizio:
- blocco unico

Profondità di edificazione:
- maglia strutturale singola; occupazione parziale del lotto

Partitura del prospetto:
- regolare

Interventi previsti:

- manutenzione ordinaria
- manutenzione straordinaria
- restauro e risanamento conservativo
- demolizione senza ricostruzione

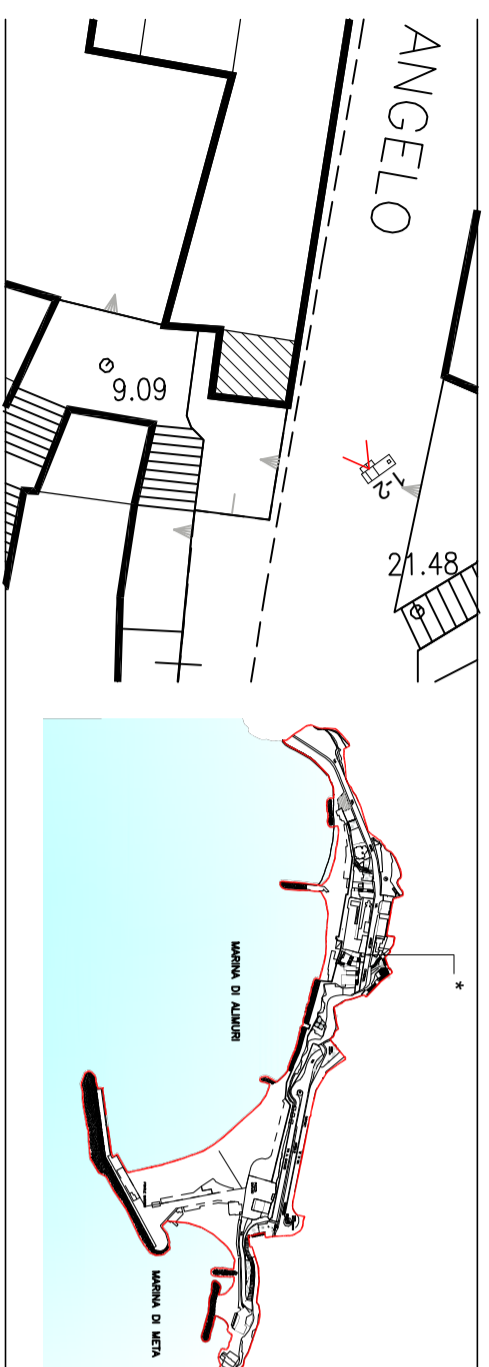

Scala 1:500

Vincolo Legge 1089/39: no

Piani: PT