


KEYPLAN

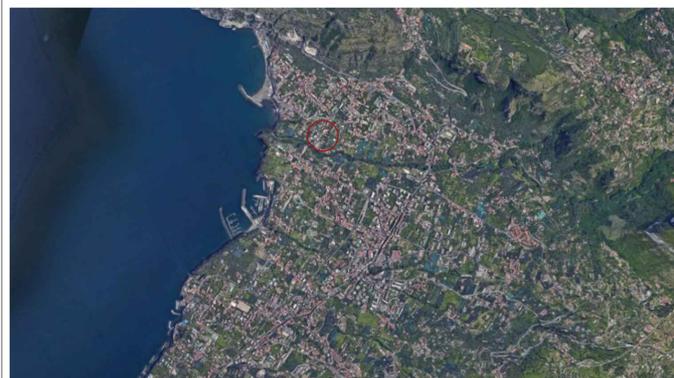

**COMUNE DI META**  
CITTA' METROPOLITANA DI NAPOLI



Aggiornamento n°	Data	Descrizione dell'aggiornamento	disegnato	verificato	visto
01	OTTOBRE 2020				


PROGETTO ESECUTIVO

PROGETTO PER L'UTILIZZAZIONE OTTIMALE DELLE  
AREE ESTERNE DEL COMPLESSO SPORTIVO  
POLIVALENTE "LE QUERCE"


E.1	PIANTA E SEZIONI STRUTTURALI CARPENTERIA E - Elaborati grafici - Progetto strutturale	Scala 1:100
-----	---	----------------

Data OTTOBRE 2020	
Committente Comune di Meta	Progettista Ufficio Tecnico Comunale


PIANTA STRUTTURALE - CARPENTERIA

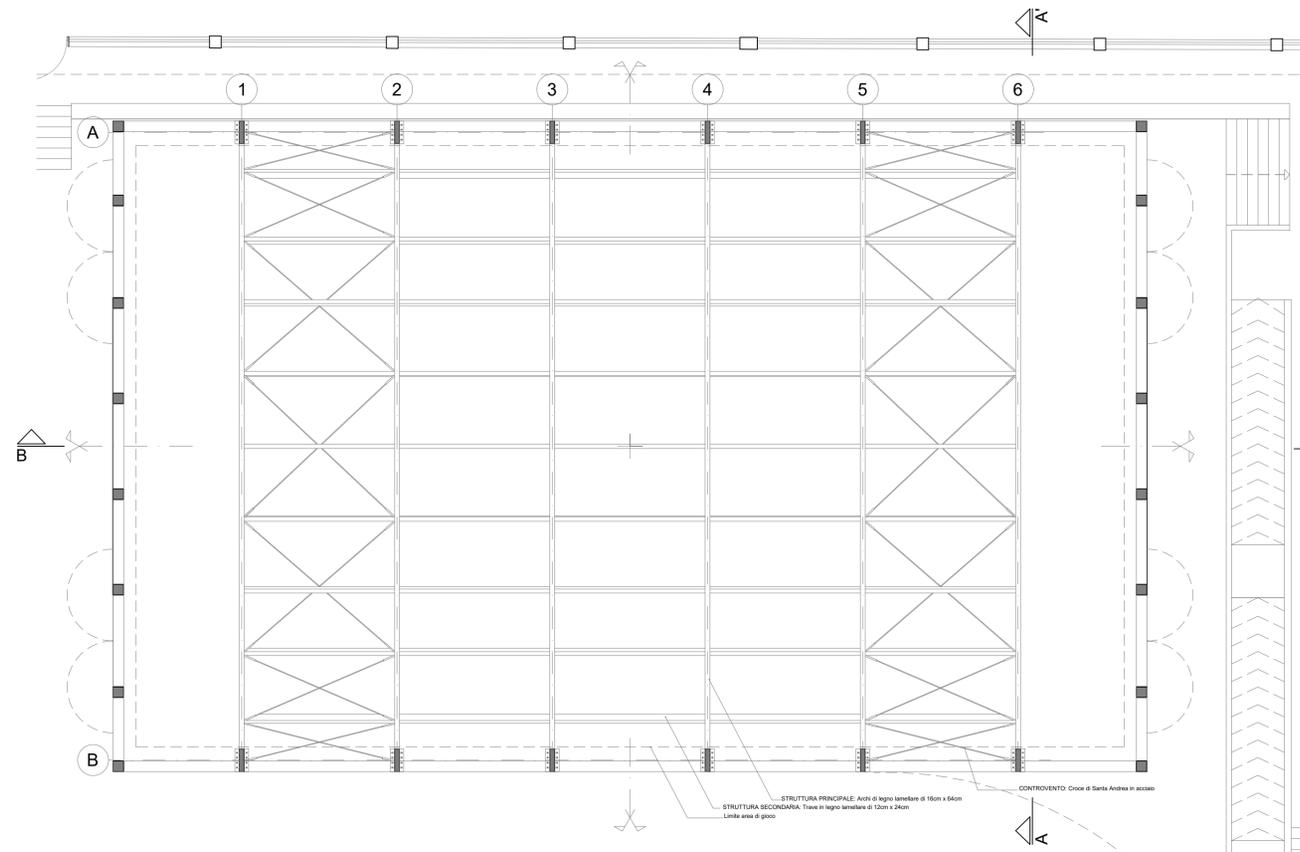

SEZIONI STRUTTURALI - CARPENTERIA

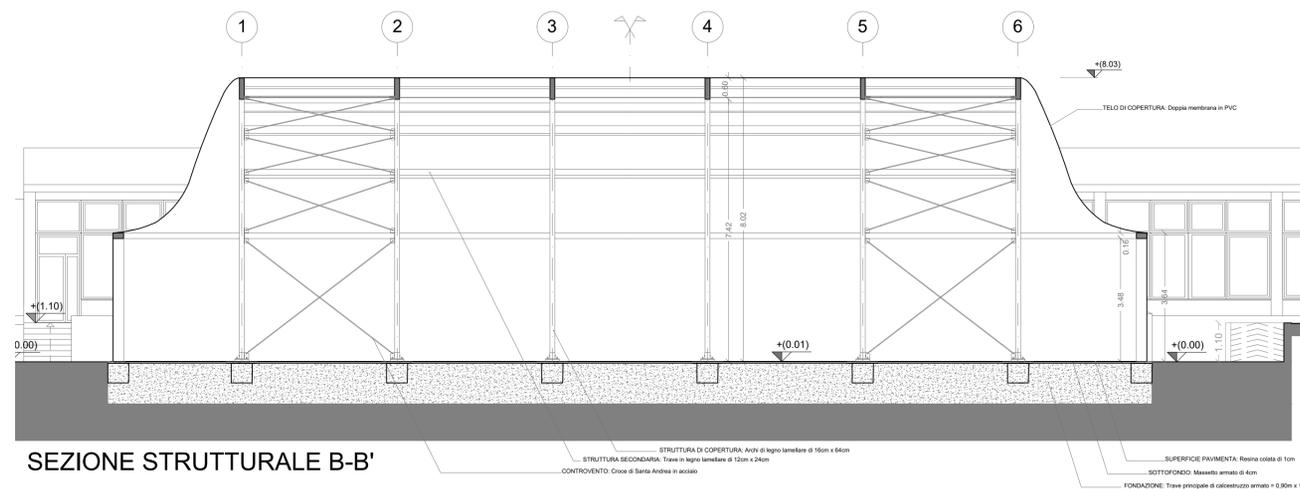

SEZIONE STRUTTURALE B-B'

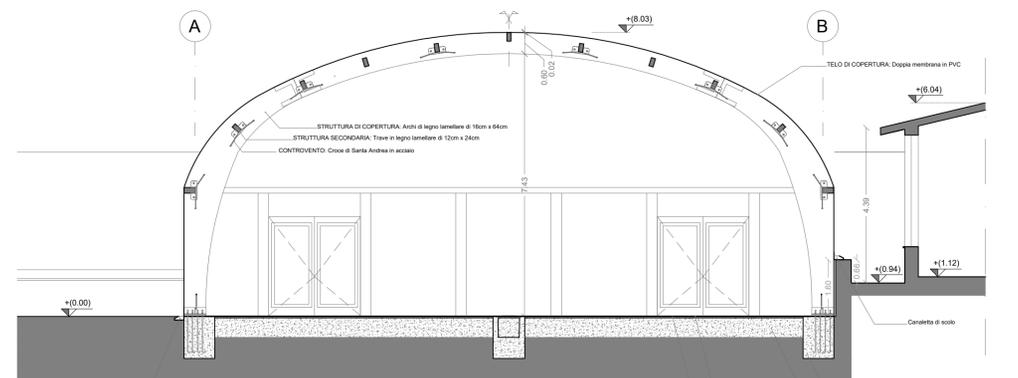

SEZIONE STRUTTURALE A-A'