


KEYPLAN

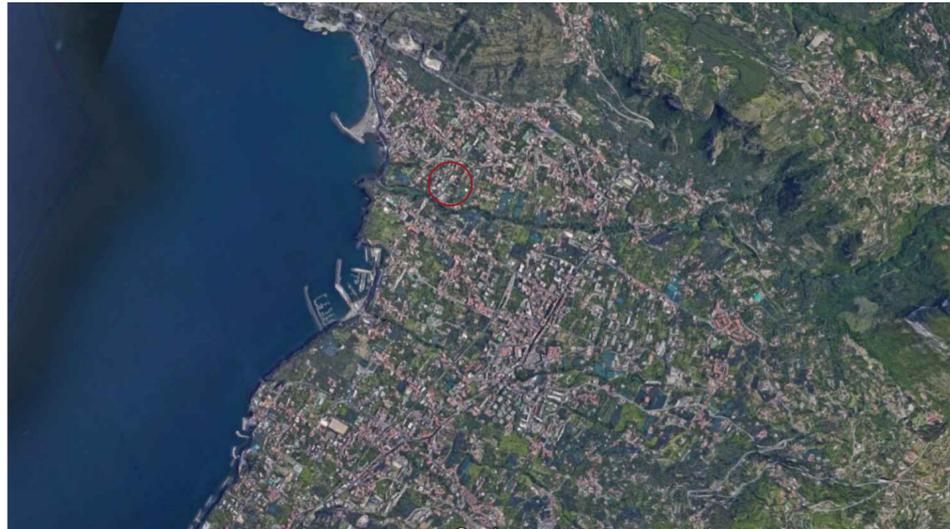

COMUNE DI META
CITTA' METROPOLITANA DI NAPOLI



Aggiornamento n°	Data	Descrizione dell'aggiornamento	disegnato	verificato	visto
01	OTTOBRE 2020				


PROGETTO ESECUTIVO

PROGETTO PER L'UTILIZZAZIONE OTTIMALE DELLE
AREE ESTERNE DEL COMPLESSO SPORTIVO
POLIVALENTE "LE QUERCE"

D.1	PLANIMETRIA GENERALE D - Elaborati grafici - Stato di progetto	Scala 1:200
-----	---	----------------

Data OTTOBRE 2020	
Committente Comune di Meta	Progettista Ufficio Tecnico Comunale

PLANIMETRIA GENERALE

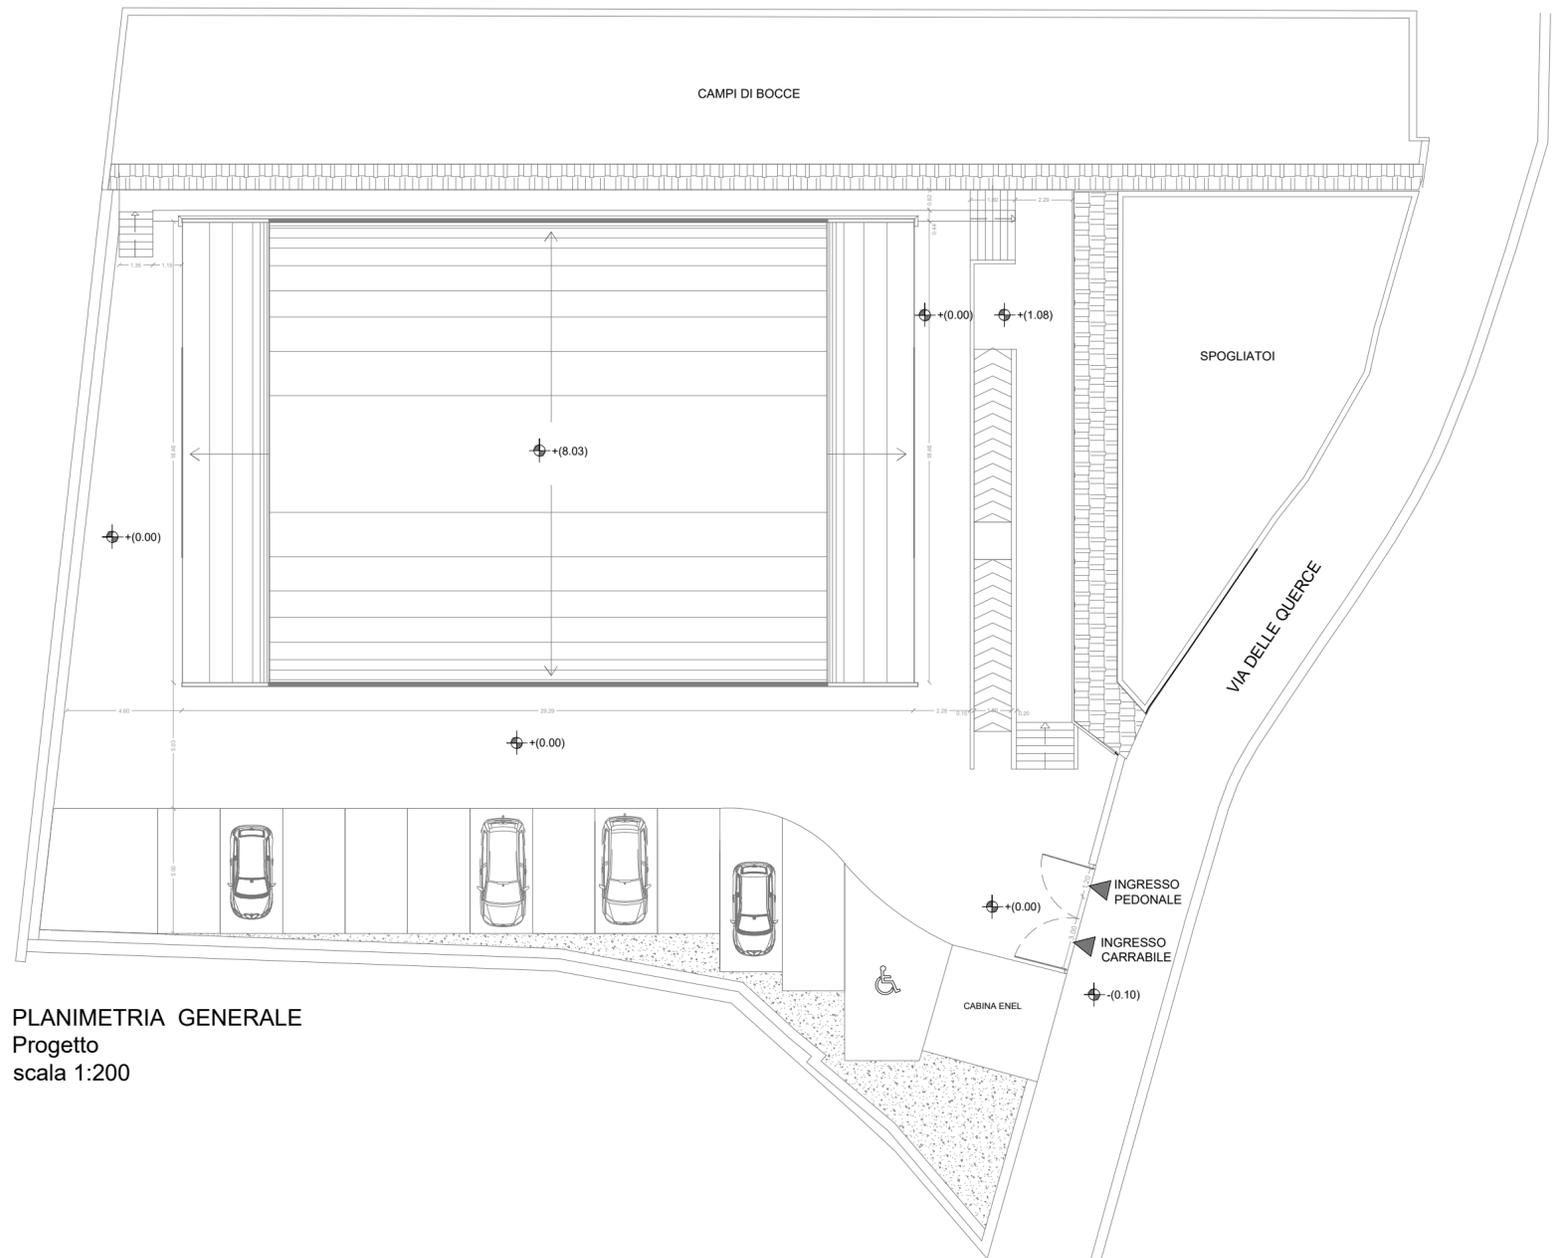

PLANIMETRIA GENERALE
Progetto
scala 1:200