



COMUNE DI META
CITTA' METROPOLITANA DI NAPOLI

DIP.TO 2 - SETTORE 2
SERVIZIO PATRIMONIO

PROGETTO PER L'INSTALLAZIONE DI UN
CHIOSCO - BAR NELLA PIAZZETTA LATISTANTE
VIA GRADONI DEI PESCATORI

IL PROGETTISTA
geom. Francesco Saverio Maresca

ELABORATO

2

TITOLO

GRAFICI DELLO STATO DEI LUOGHI E DI PROGETTO

RESPONSABLE
UNICO DEL
PROCEDIMIENTO

arch. Diego Savarese

DATA
NOVEMBRE 2019

DISEGNATO

REALIZZATO

SI ☐ NO

CODICE PROGETTO

POSIZIONE ARCHIVIO

SCALA

							
N°	DATA	REVISIONE - DESCRIZIONE	SIGLA	N°	DATA	REVISIONE - DESCRIZIONE	SIGLA


STATO DEI LUOGHI

SCALA 1: 100



PROGETTO


SCALA 1: 100

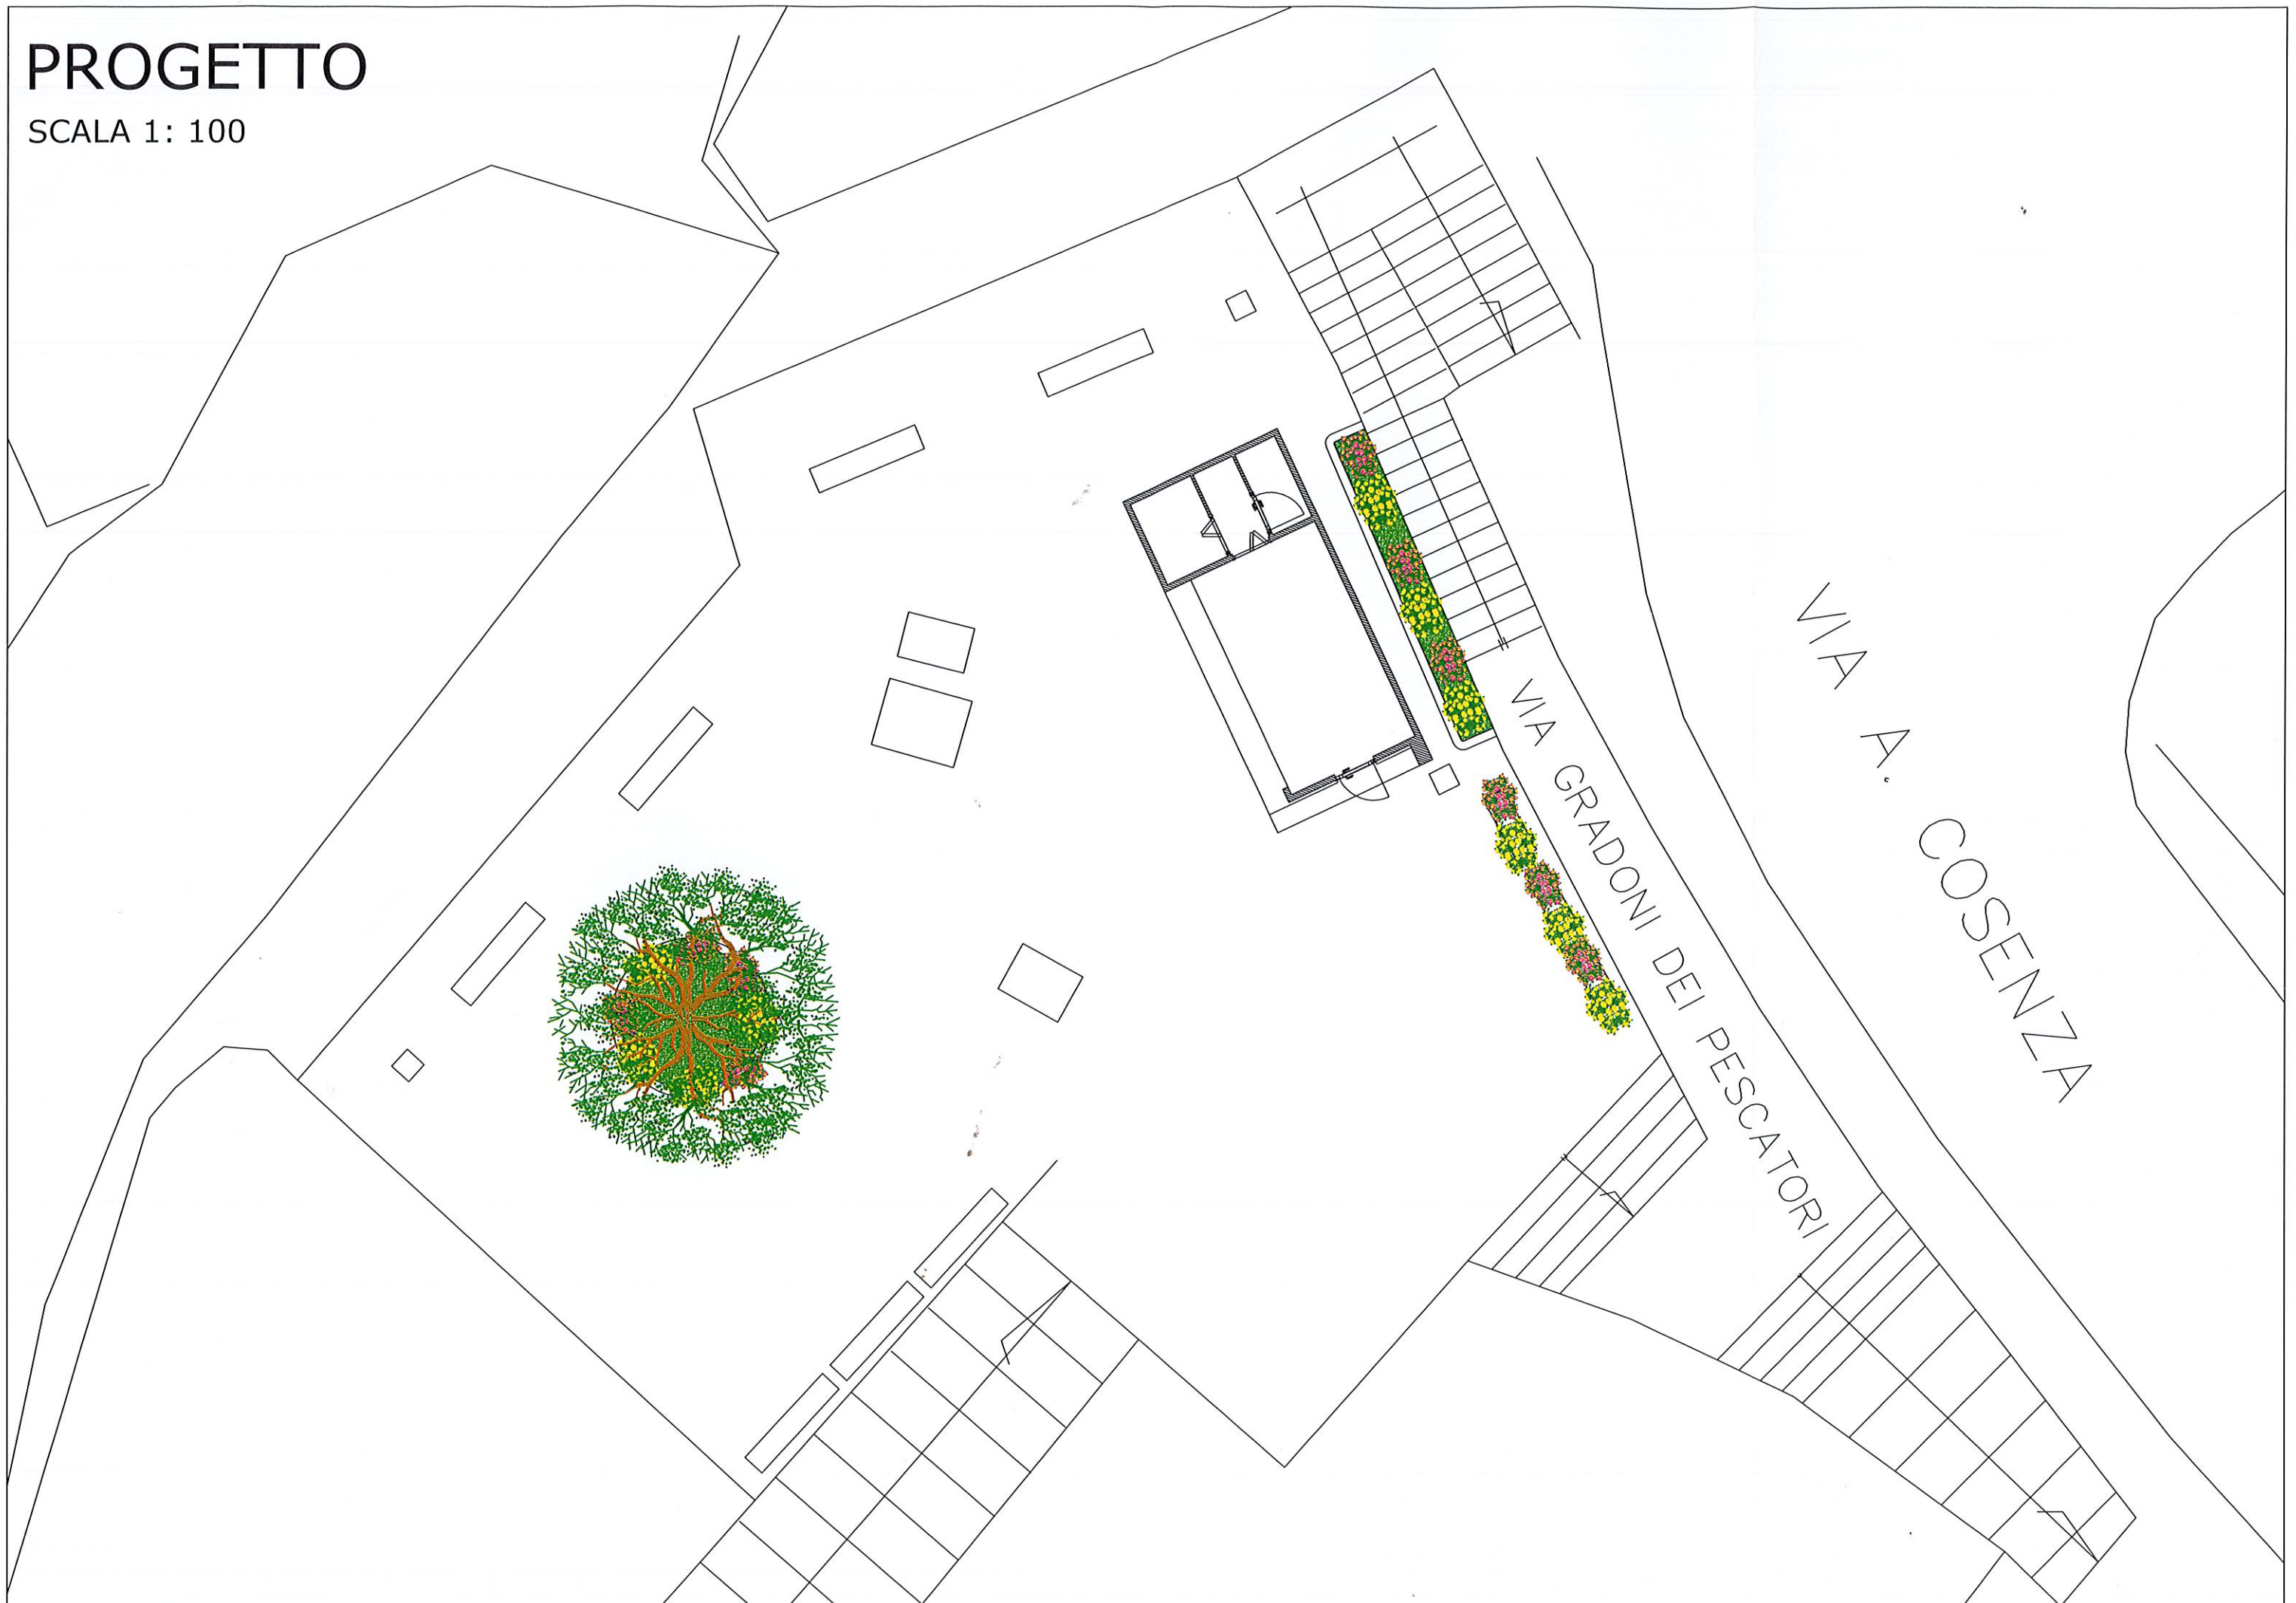


PARTICOLARE CHIOSCO BAR

SCALA 1: 50


A' 6.40

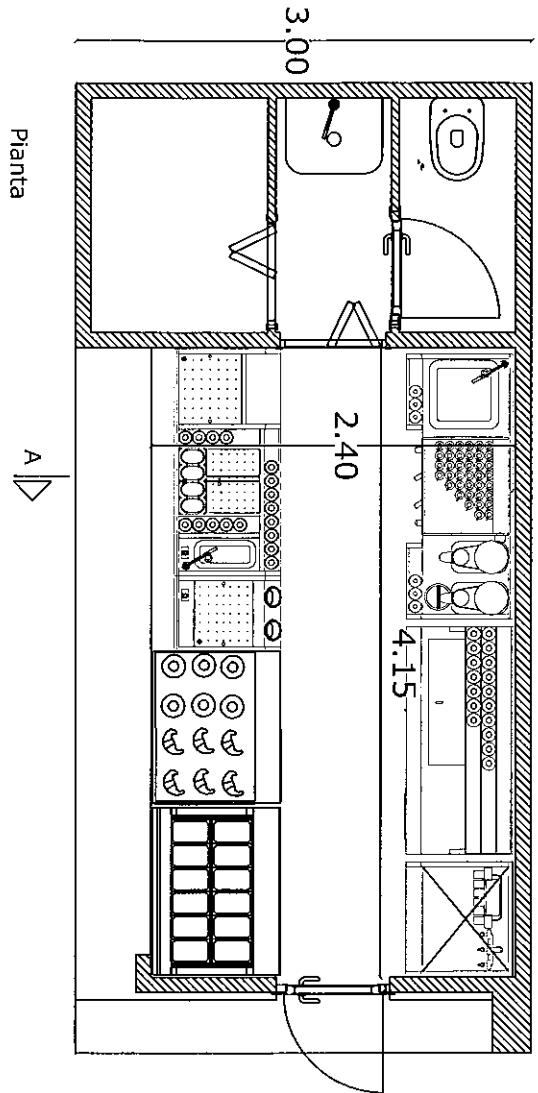


Planta

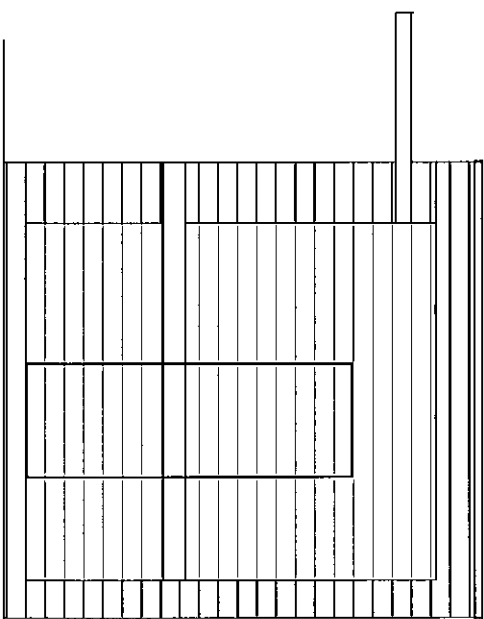

Prospetto laterale

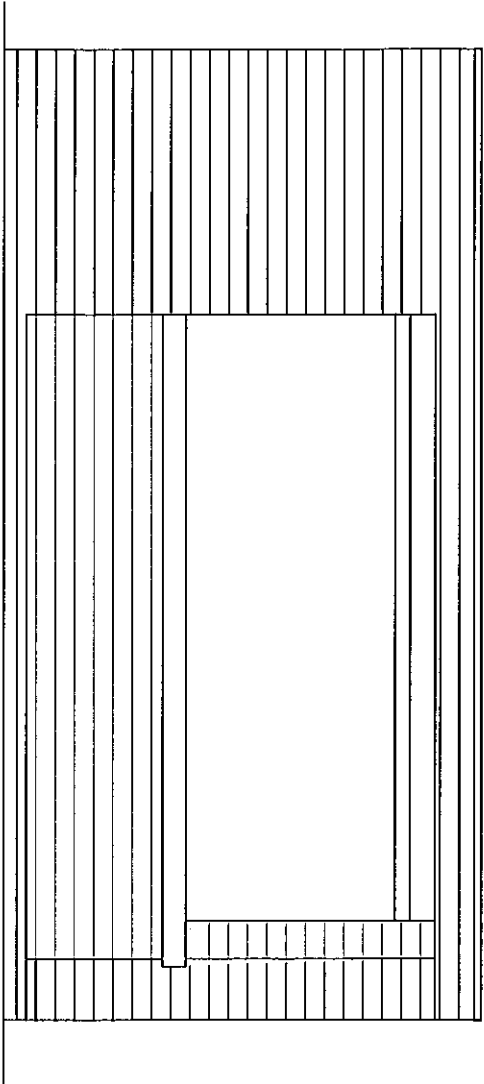

Prospetto

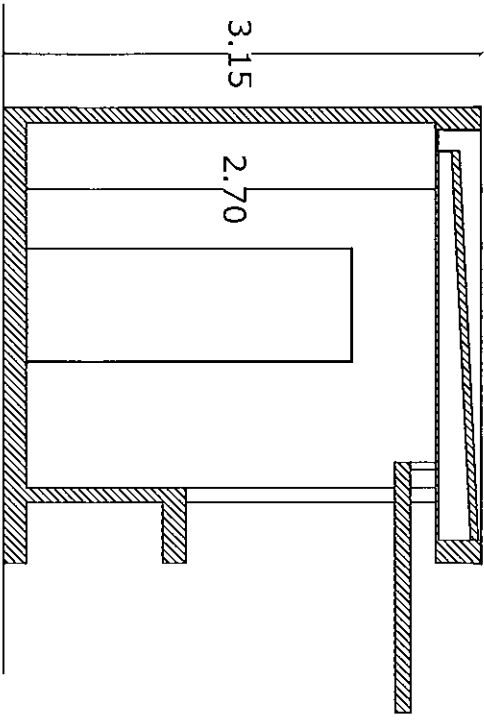

Sez A-A'